


分割計画図

豊川市伊奈町並松地内

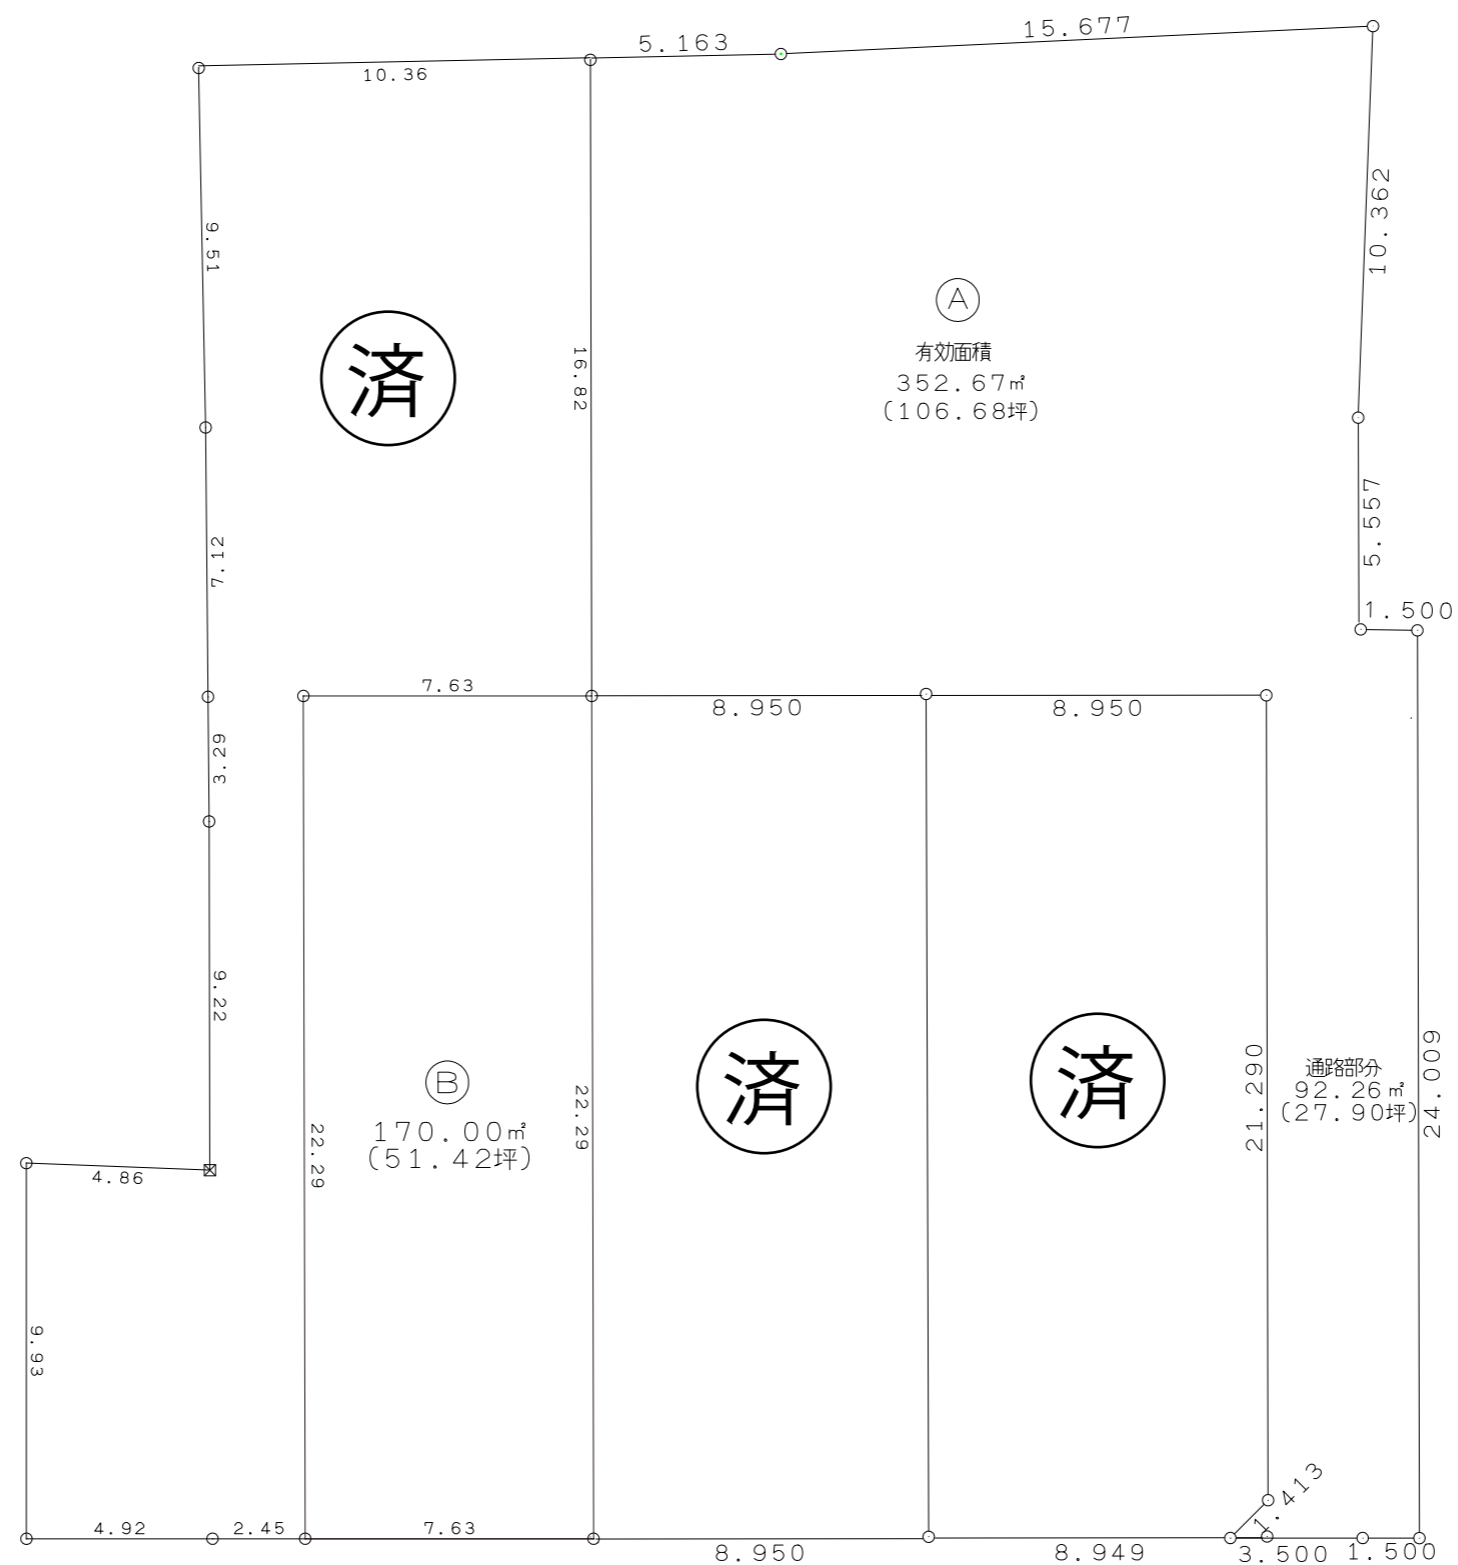

筆界	境界標の種類
C	コンクリート杭
P	プラスチック杭
S	金属標
W	木杭
B	金属鉋
()	その他

単位=メートル

